

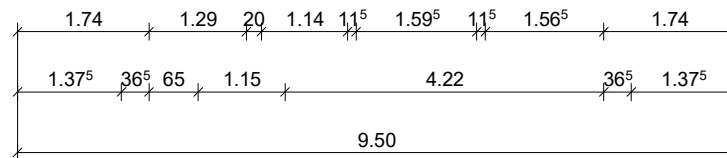
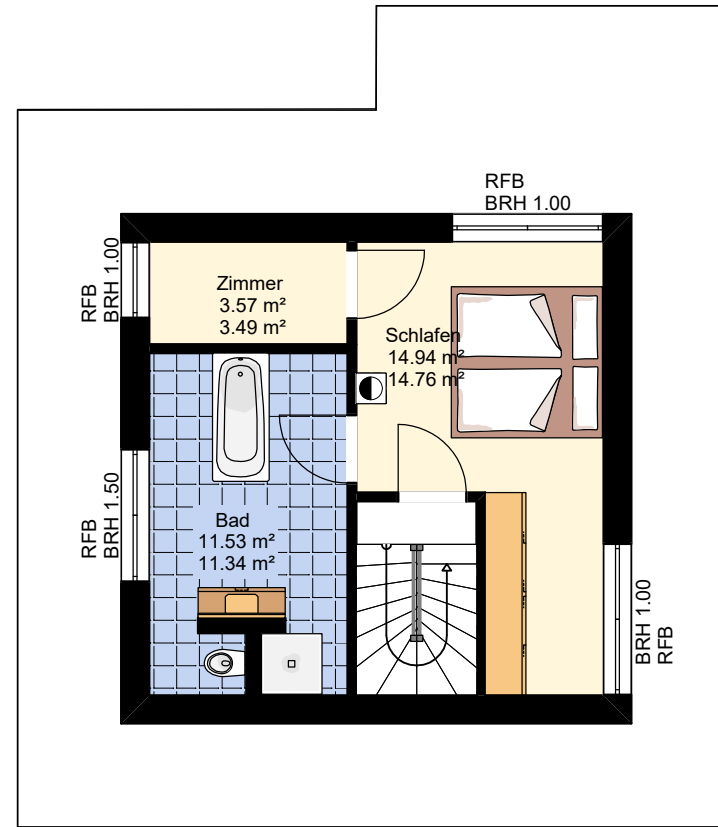
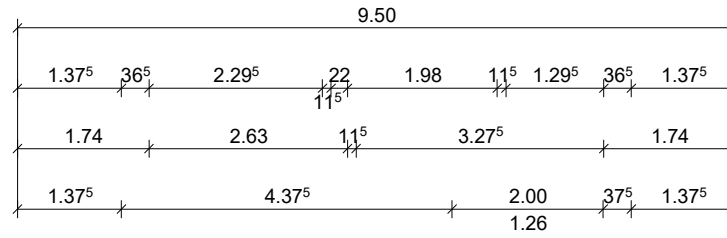



	DATUM	NAME
GEZEICHNET		
BRALE 260		
Obergeschoss 1		ENTWURF
		Blatt-Nr: M 1:100

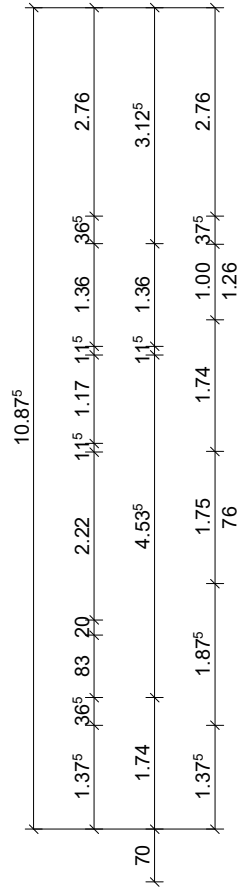

	DATUM	NAME	
GEZEICHNET			
BRALE 260			
Obergeschoss 2		ENTWURF	Blatt-Nr: M 1:100

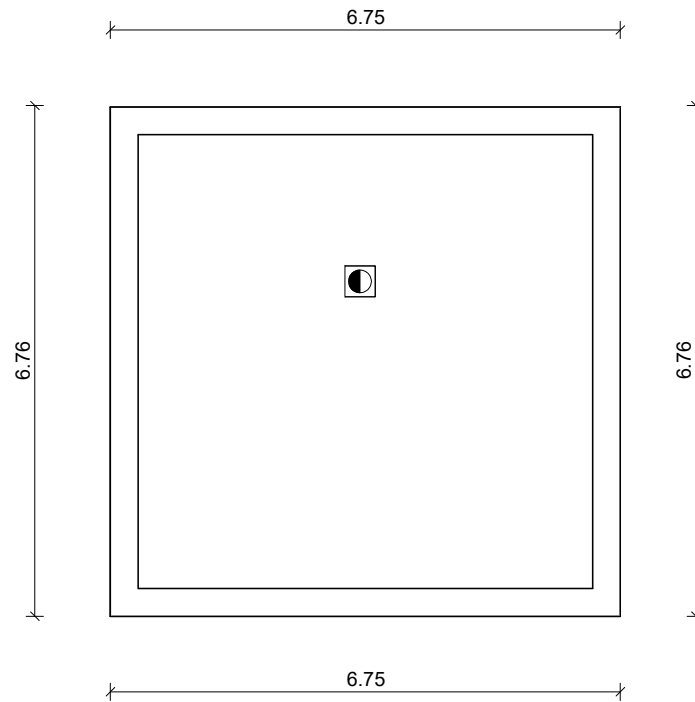

	DATUM	NAME	
GEZEICHNET			
BRALE 260			
Dachgeschoss		ENTWURF	Blatt-Nr: M 1:100

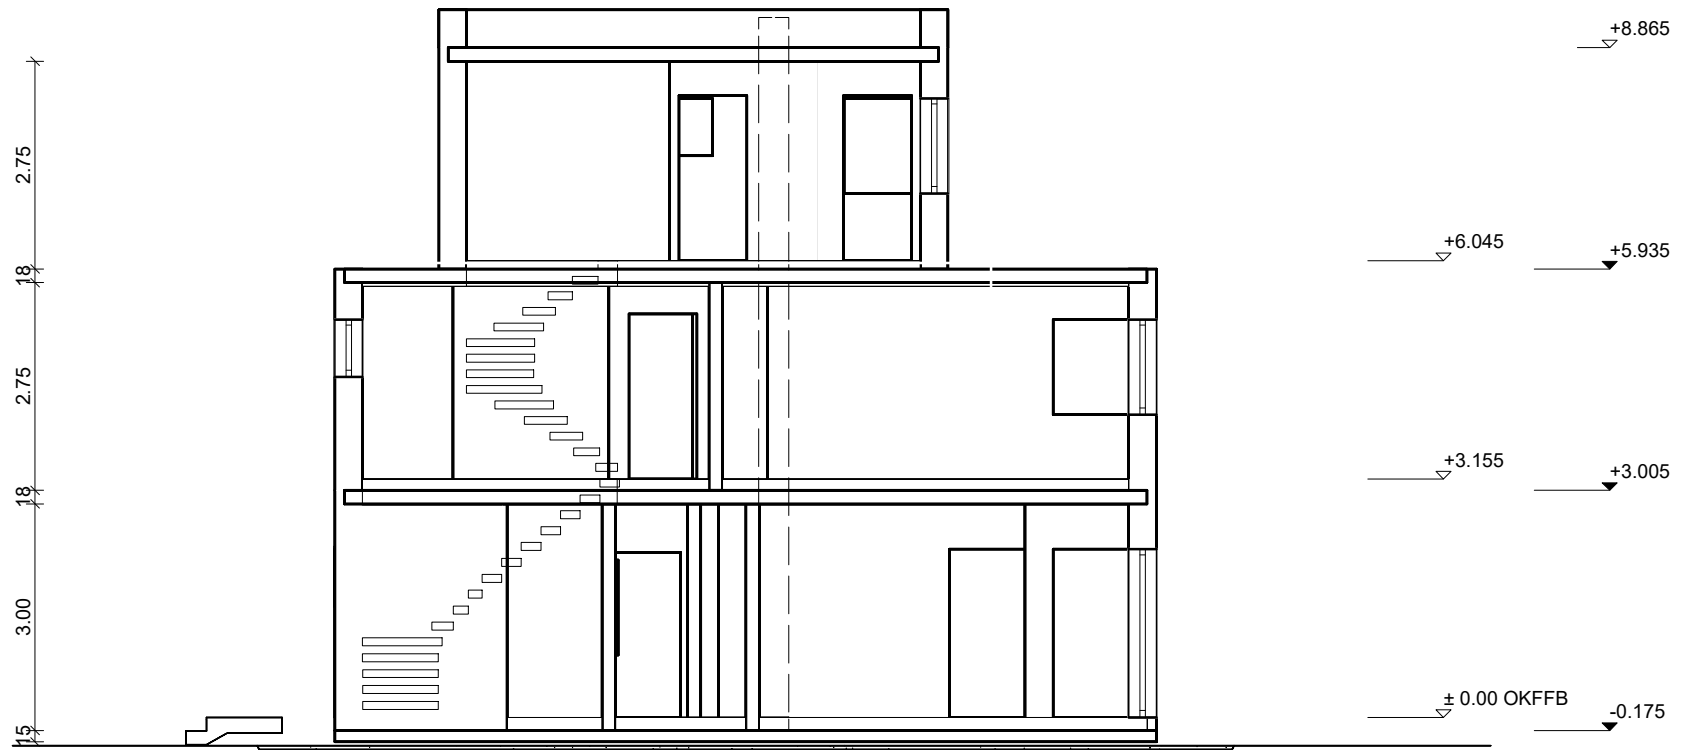


	DATUM	NAME		
GEZEICHNET				
BRALE 260				
Schnitt A			ENTWURF	Blatt-Nr: M 1:100




	DATUM	NAME	
GEZEICHNET			
BRALE 260			
Schnitt B		ENTWURF	Blatt-Nr: M 1:100




	DATUM	NAME	
GEZEICHNET			
BRALE 260			
Nordansicht		ENTWURF	Blatt-Nr: M 1:100

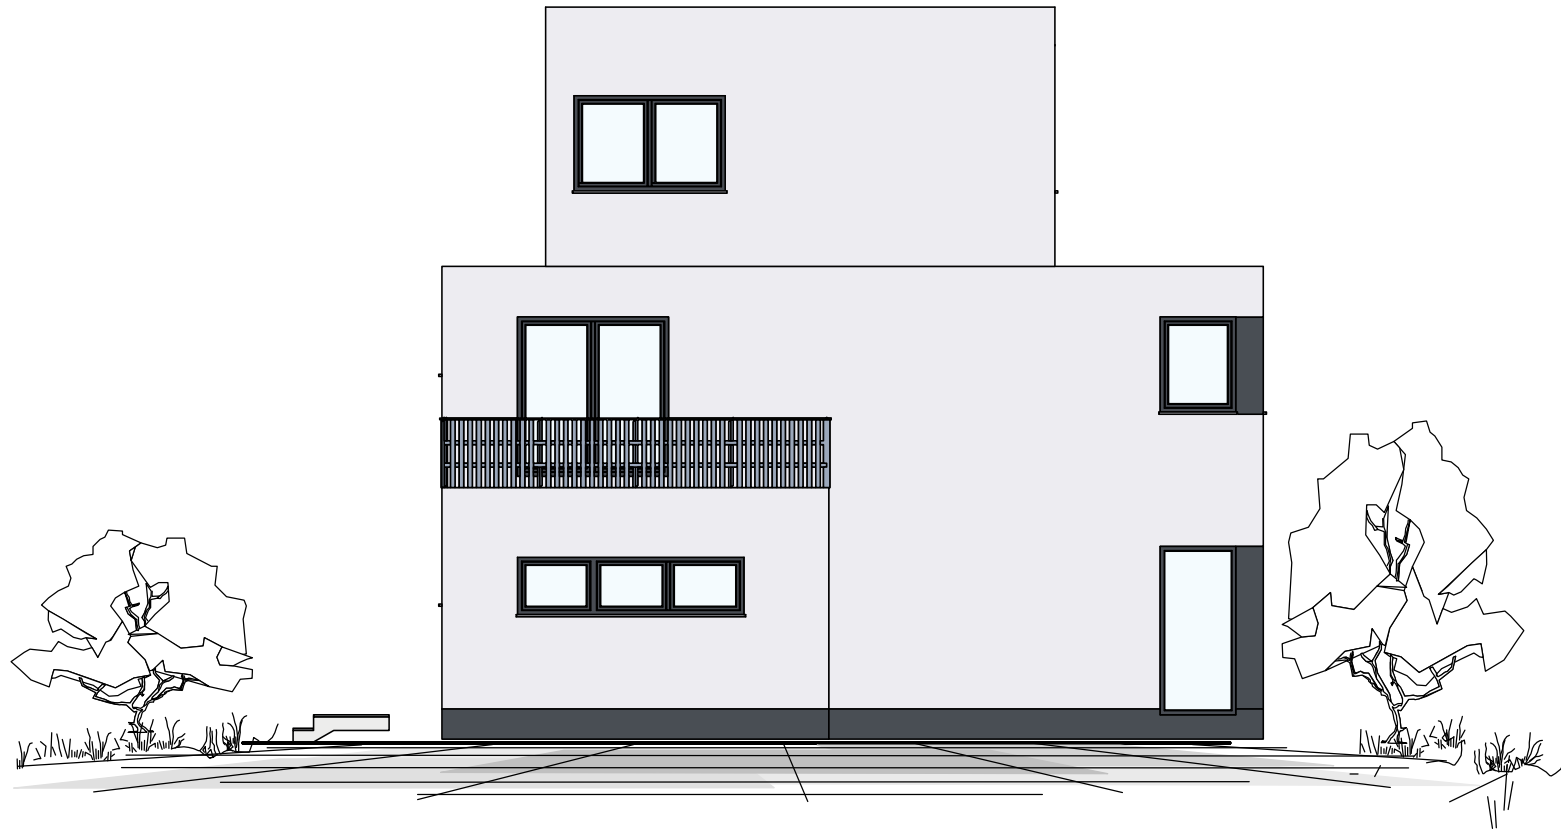

	DATUM	NAME		
GEZEICHNET				
BRALE 260				
Ostansicht		ENTWURF	Blatt-Nr:	
			M 1:100	

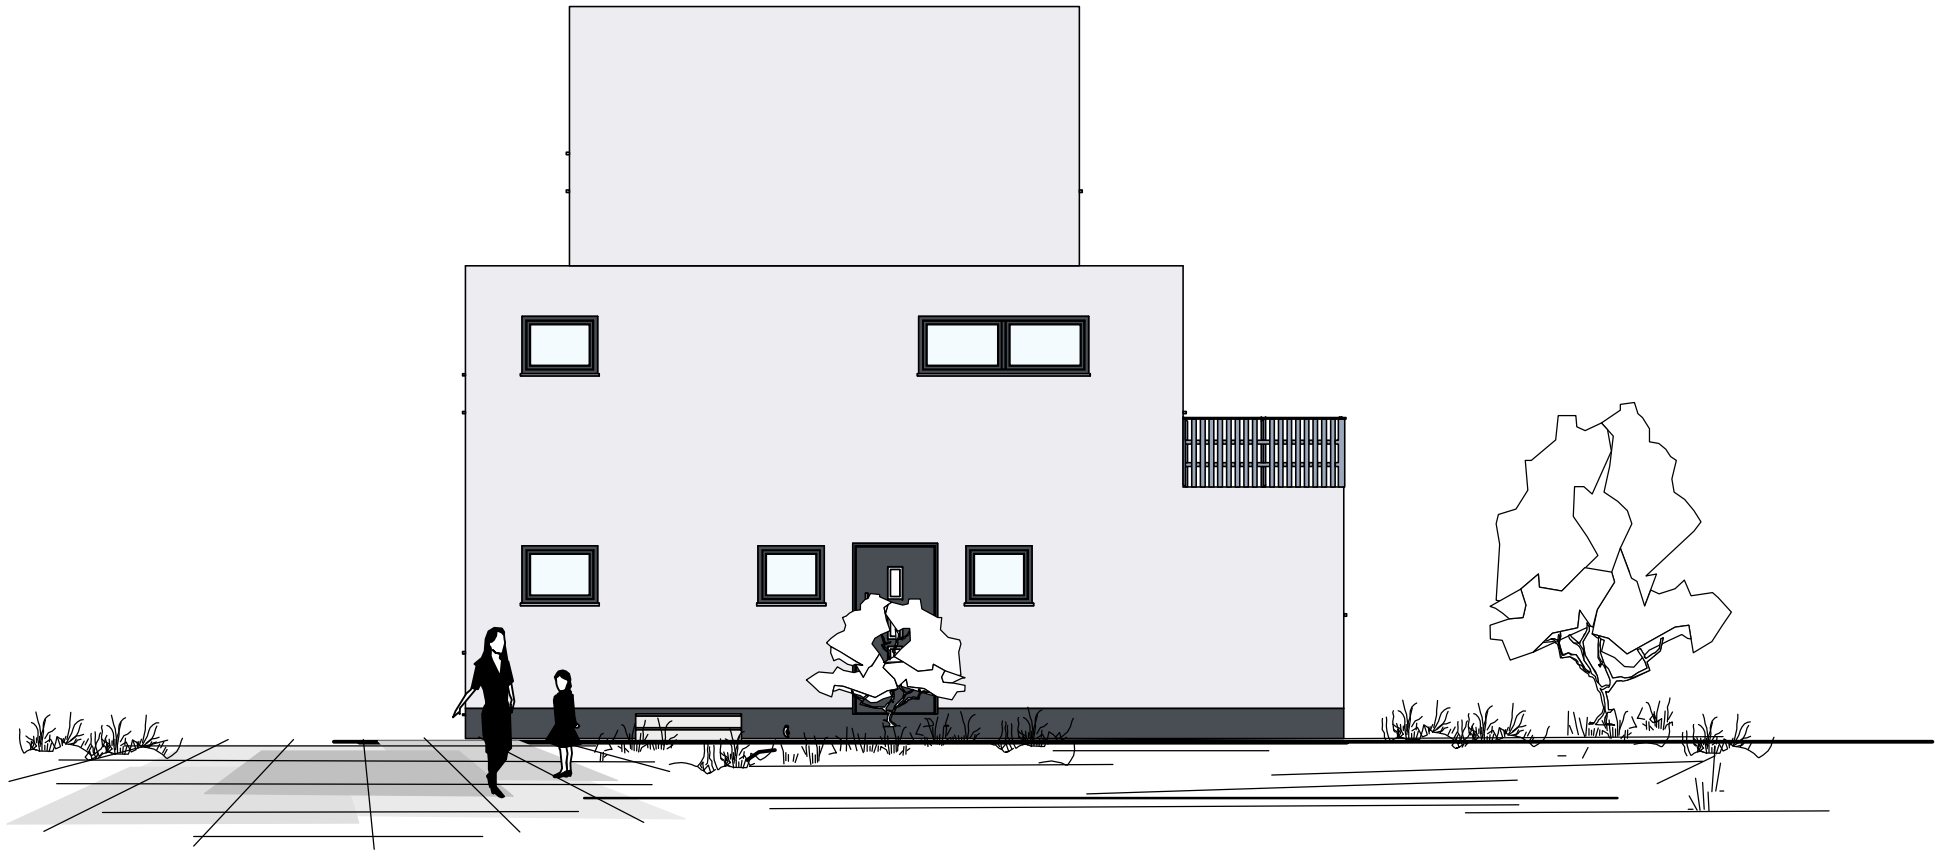

	DATUM	NAME	
GEZEICHNET			
BRALE 260			
Südansicht		ENTWURF	Blatt-Nr: M 1:100

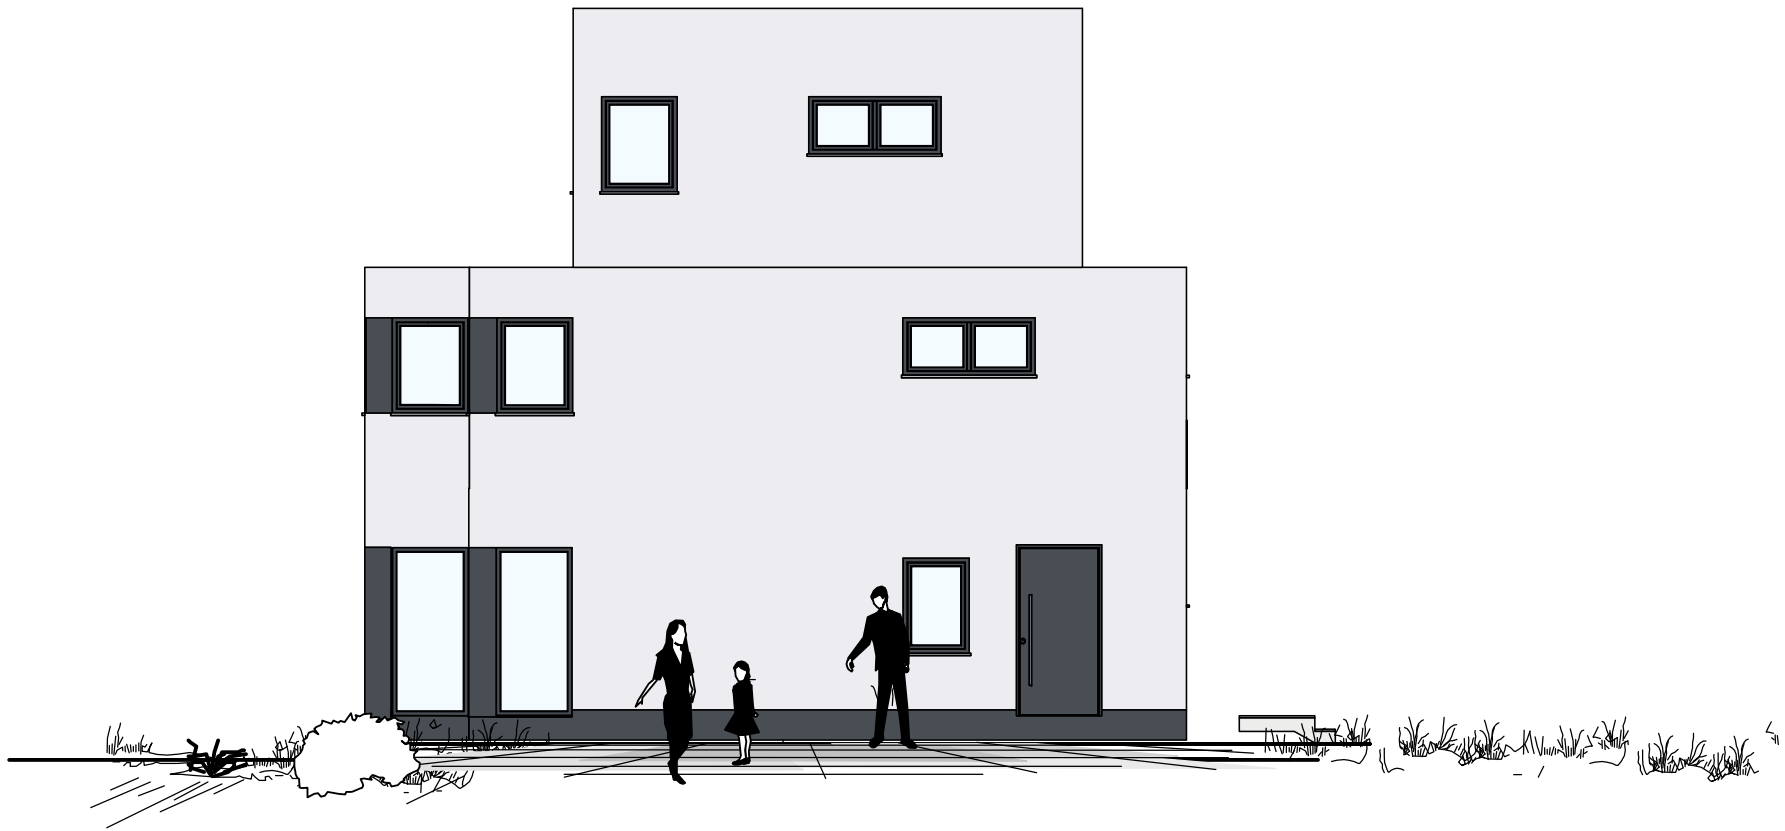

	DATUM	NAME	
GEZEICHNET			
BRALE 260			
Westansicht		ENTWURF	Blatt-Nr: M 1:100