

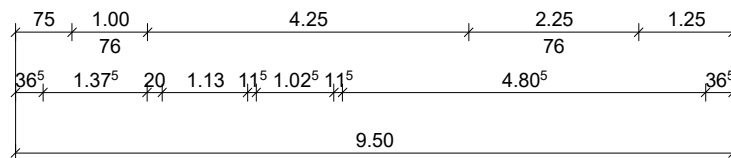
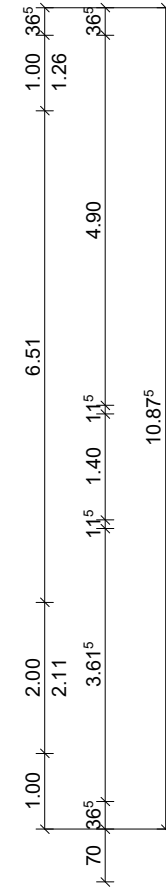
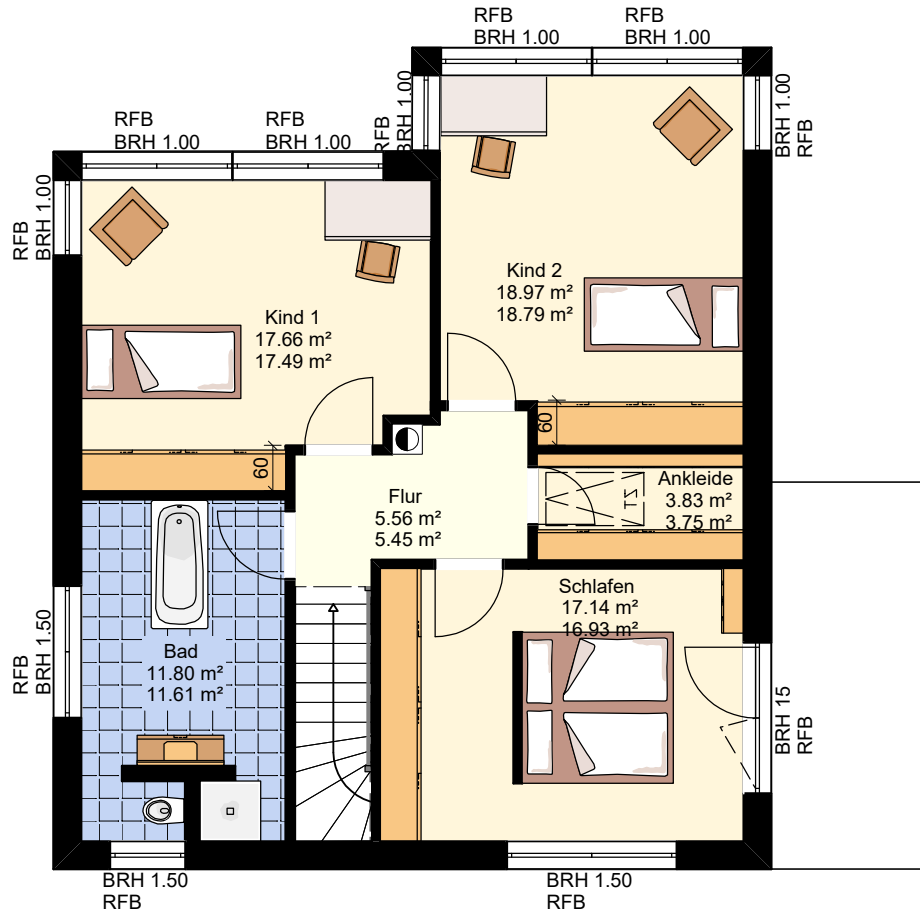
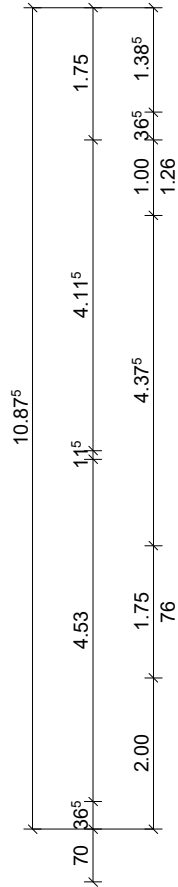



DATUM		NAME	
GEZEICHNET			
BRALE 260			
Erdgeschoss			ENTWURF
			Blatt-Nr: M 1:100

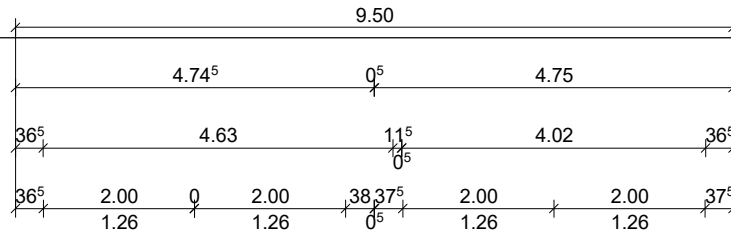

	DATUM	NAME	
GEZEICHNET			
BRALE 260			
Obergeschoss 1		ENTWURF	Blatt-Nr: M 1:100

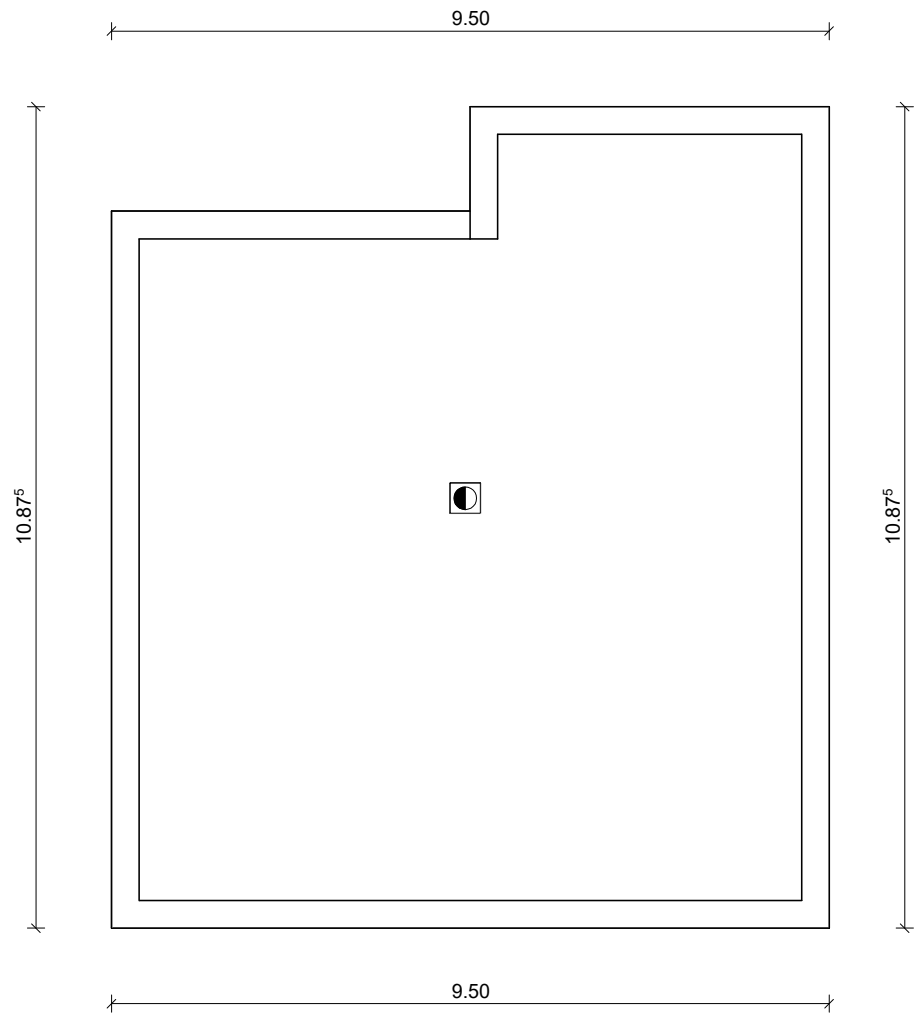

	<b>DATUM</b>	<b>NAME</b>	
<b>GEZEICHNET</b>			
BRALE 260			
Dachgeschoss		<b>ENTWURF</b>	Blatt-Nr:
			<b>M 1:100</b>

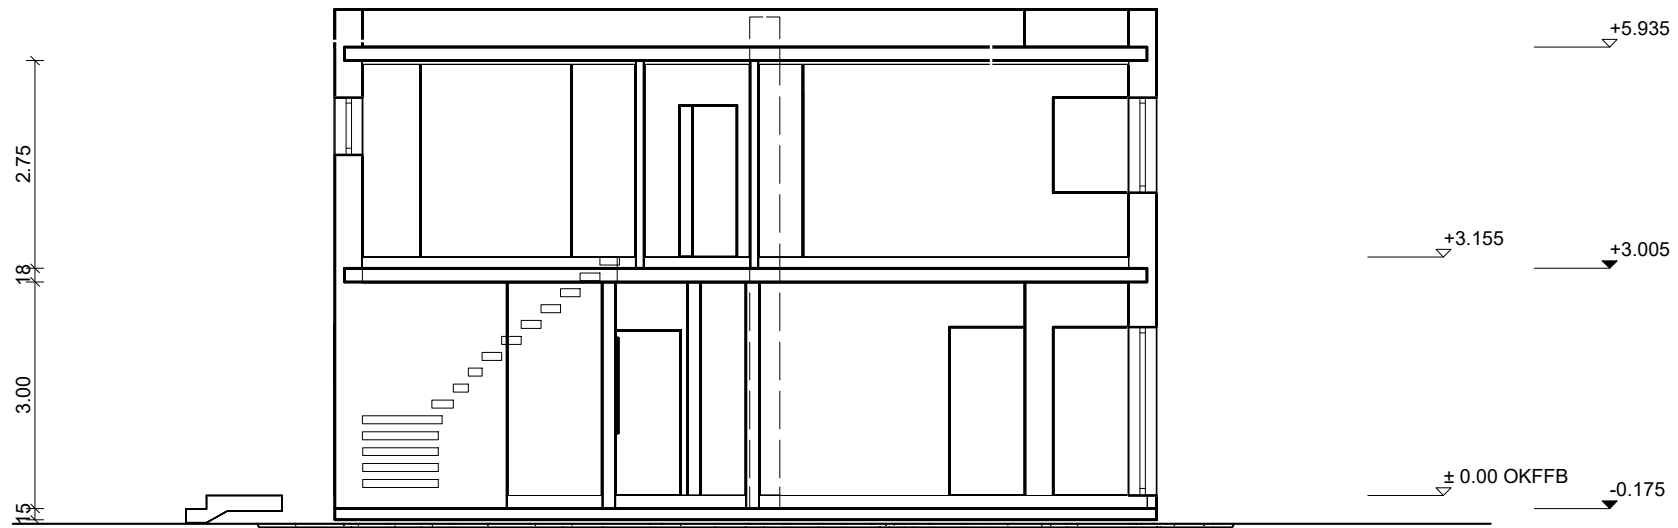


	DATUM	NAME		
GEZEICHNET				
BRALE 260				
Schnitt A		ENTWURF	Blatt-Nr:	
			M 1:100	




	DATUM	NAME		
GEZEICHNET				
BRALE 260				
Schnitt B		ENTWURF	Blatt-Nr:	
			M 1:100	



	DATUM	NAME	
GEZEICHNET			
BRALE 260			
Nordansicht		ENTWURF	Blatt-Nr: M 1:100

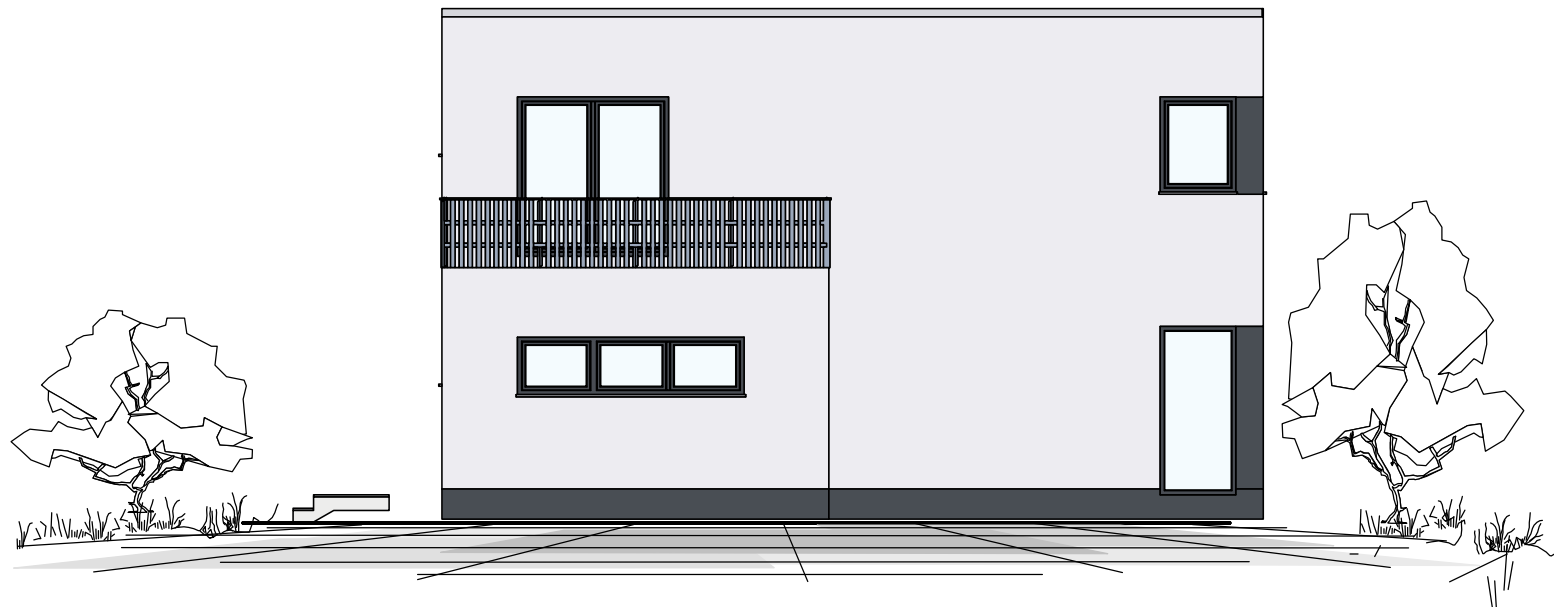


	DATUM	NAME	
GEZEICHNET			
BRALE 260			
Ostansicht		ENTWURF	Blatt-Nr: M 1:100

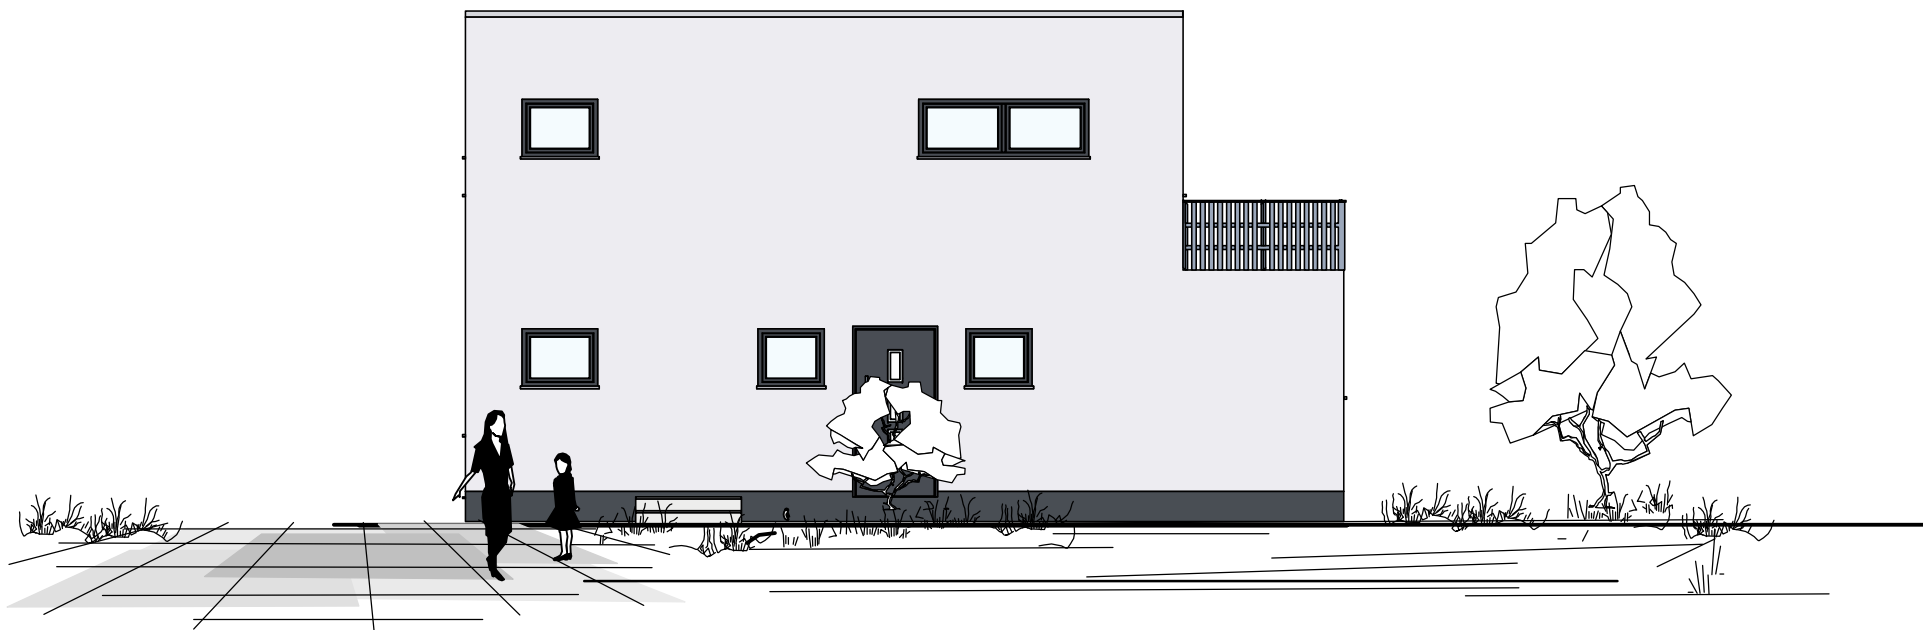

	DATUM	NAME	
GEZEICHNET			
BRALE 260			
Südansicht		ENTWURF	Blatt-Nr: M 1:100



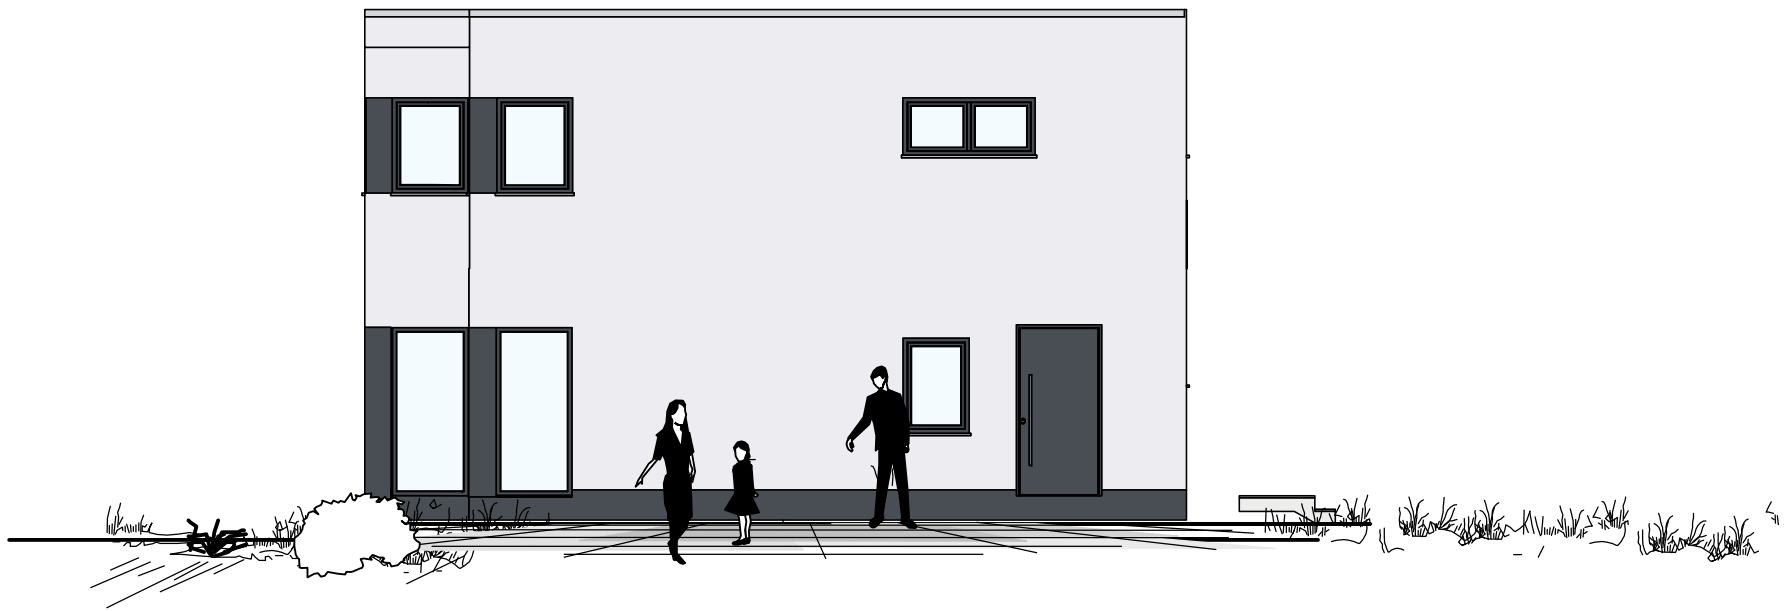

	DATUM	NAME		
GEZEICHNET				
BRALE 260				
Westansicht		ENTWURF	Blatt-Nr:	
			M 1:100	